


Zubringer
 Parkplatz-Süd
 Hüsta / Thesing
 Kapazität 3000 PKW
 Zusatzmöglichkeit für weitere 1000 PKW

Ausstellerparkplatz
 Kapazität 800 - 1000 PKW und 1000
 Fahrräder
 (Achtung, Wendepplatz für Zubringer Süd

Parkplatz Nord
 Kapazität ca. 4000 PKW
 getrennte Aus- und Einfahrt
 Achtung: Zubringer der Ausfahrt über
 Wirtschaftsweg am Golfplatz

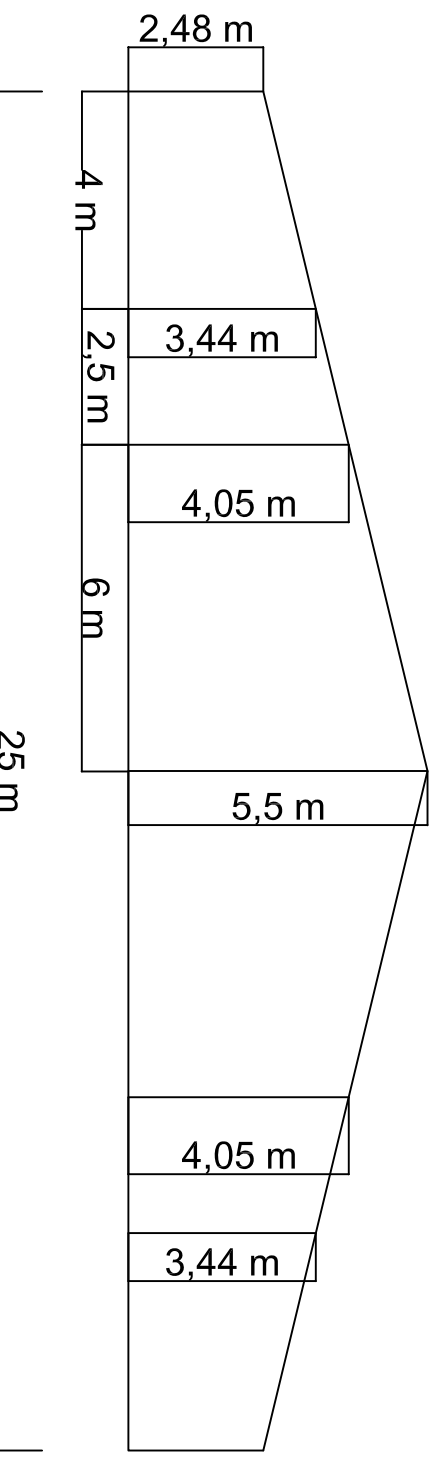

Aufteilung pro 2011	Technische Änderungen vorbehalten	
Zwischenplanung	Datum: 27.02.2011	Maßstab:
pro 2011_8	Einheit: (mm)	Zchng.Nr.: